

公 告

江府町公告 第38号

一般競争入札を行うので、次のとおり公告する。

令和7年5月13日

江府町長 白石 祐 治



1 入札に付する事項

- (1) 事業名 宮市地区梨団地網掛施設設置工事
- (2) 工事概要 梨園兼用ジョイント棚用ネット設置工事
- (3) 履行期間 契約日から令和7年6月30日（月）
- (4) 施工位置 日野郡江府町大字宮市

2 入札説明書 別紙のとおり

3 仕様書 別紙のとおり

4 縦覧場所 江府町役場掲示板及び江府町公式ホームページ

入札説明書

この入札説明書は、地方自治法施行令（昭和22年政令第16号。以下「政令」という。）、会計法令、江府町財務規則（平成22年4月2日規則第20号。以下「規則」という。）、本件公告に定めるものの他、本件業務に係る入札及び契約に関し、入札者が熟知し、かつ遵守しなければならない一般的事項を明らかにするものです。

1 工事内容

(1) 事業名

宮市地区梨団地網掛施設設置工事

(2) 概要

宮市地区梨団地の梨園兼用ジョイント柵用網掛施設を設置するために必要な工事を行う。

(2) 工事の仕様

別添の「実施設計書」のとおり

(3) 履行期間

契約の日から令和7年6月30日まで

(4) 施工位置

鳥取県日野郡江府町大字宮市

2 公告の日

令和7年5月13日

3 競争入札参加資格

次に掲げるすべての要件を満たすこと。

- (1) 政令第167条の4の規定に該当しないものであること。
- (2) 引き続き1年以上その営業に従事していること。
- (3) 引き続き1年以上その営業について直接国税又は地方税を納付していること。
- (4) 営業を継承した場合においては、(2)については、前営業者の従事した期間を通算し(3)は適用しない。
- (5) (2)による資格は、関係官公署又はこれに準ずるものの証明書を提出しなければならない。
- (6) 本件公告の日から本件入札の日の前日までのいずれの日においても、鳥取県建設工事入札参加資格者指名停止措置要綱第3条の規定による指名停止を受けていない者であること。
- (7) 本件公告の日から本件入札の日の前日までのいずれの日においても、会社更生法

(平成14年12月13日法律第154号)の規定による更正手続きの開始の申し立てが行われた者(入札参加資格再認定の手続きを行っているものを除く。)でないこと。

4 入札者に要求される事項

- (1) 本件一般競争入札に参加を希望する者は、入札参加資格確認申請書(様式第1号。以下「申請書」という。)及び次に掲げる入札参加資格確認資料(ただし、江府町指名願提出要領に基づき、現に効力を有する江府町指名願において既に提出された資料を除く)、誓約書並びに参考資料を作成の上、6の場所に令和7年5月20日(火)午後5時までに提出し、入札参加資格の確認を受けなければならない。

なお、期限までに申請書及び入札参加資格確認資料等を提出しない者並びに開札時において競争入札参加資格がないと認められた者は、本競争入札に参加することができない。

書 式 入札参加資格確認申請書

様式は指定しない(中央公契連統一様式、全省庁統一様式で可)

添付書類 ・ 使用印鑑届(原本)

・ 印鑑証明書(コピー可) 3カ月以内のもの

・ 納税証明書(コピー可)

(法人税又は所得税、消費税に未納がないことを証する納税証明書)

・ 経営評価結果通知書(建設工事)

・ 工事経歴書(業務経歴書)

・ 許可証明書など

・ 委任状

・ 商業登記簿謄本(法人)

・ 財務諸表(コピー可。※物品製造の場合のみ必要)

入札参加資格確認資料等

①前記3に係る要件を満たすことが確認できる書面

②誓約書(様式第2号)

③会社概要書(次の内容が記載された書面)

- ・ 会社案内(設立年月日、資本金、本店・支店・営業所等の所在地、従業員数(常勤・臨時の別、経歴(沿革)

- ・業務内容（営業種目）
- ・営業に関する許可、認可、登録等
- ・業務に関する資格者名簿
- ・契約実績（令和元年度以降受託した主な業務）

[契約の相手方、契約名、契約金額等]

- ・納税証明書

(2) 入札者は、(1) の書類に関して説明を求められた場合はそれに応じなければならない。

(3) その他

- ①申請書及び入札参加資格確認資料等の作成及び提出に係る費用は、提出者負担とする。
- ②提出された申請書及び入札参加資格確認資料等は返却しない。また、提出者に無断で本件入札事務以外の用途には使用しない。
- ③提出期限以降における申請書及び入札参加資格確認資料等の差し替え及び再提出は認めない。

提出方法 持参または郵送

提出先 〒689-4401 鳥取県日野郡江府町大字江尾1717番地1
江府町役場 産業建設課 宛

5 契約する者

鳥取県日野郡江府町大字江尾1717番地1
江府町
江府町長

6 契約担当部局

郵便番号689-4401 鳥取県日野郡江府町大字江尾1717番地1
江府町産業建設課
電話 0859-75-6610

7 入札及び開札の場所等

(1) 郵送による入札

不可

(2) 入札及び開札の日時及び場所

令和7年5月27日（火） 午後1時30分

江府町役場 1階防災会議室

8 契約手続きにおいて使用する言語及び通貨

日本語及び日本国通貨

9 入札保証金及び契約保証金

免除

10 業務内容に関する疑義

入札説明書、仕様書等に対して疑義がある場合は、6の契約担当部局に説明を求めることができる。

11 入札参加資格の確認等

(1) 入札参加資格の確認

10により提出のあった書類を審査の上、入札参加資格の有無を確認し、その結果については令和7年5月23日（金）までに通知する。

(2) (1)の審査により入札参加資格がないと認められた者は、その理由について江府町長に対し、次に従い、書面（様式は自由）により説明を求めることができる。

①提出期限

令和7年5月26日（月）午後1時

②提出場所

6の場所に持参すること。

(3) 江府町長は説明を求められたときは、書面により回答する。

12 入札及び開札

(1) 契約に当たっては、入札書に記載された金額に当該金額の10パーセントに相当する額を加算した金額（1円未満の端数があるときは、その端数金額を切り捨てるものとする。）をもって契約金額とするので、入札者は消費税に係る課税業者であるか免税業者であるかを問わず、見積もった契約金額の110分の100に相当する金額を入札書に記載すること。

(2) 入札者は、会計法令、規則、本件公告、仕様書及びこの入札説明書を熟知の上、入札すること。

(3) 入札後、本件公告、仕様書及びこの入札説明書の不知又は不明を理由として、異議を申し立てることはできない。

(4) 入札書は、件名及び入札者名を記入し、「入札書」と明記した封筒に入れ密封して、提出すること。

(5) 入札者は、入札書の記載内容を抹消、訂正又は挿入するときは、当該個所に押印し

なければならない。ただし、入札金額は訂正できない。

- (6) 入札者は、いったん提出した入札書の手換え、引換え又は撤回をすることはできない。
- (7) 入札に関する行為を代理人に行わせようとするときは、その委任状を提出しなければならない。
- (8) 入札書及び委任状の様式は別添のとおりとする。
- (9) 入札書及び委任状の宛名は「江府町長」と記入すること。
- (10) 再度入札は2回をもって終了とする。(初度入札を含め計3回とする。)
- (11) 開札は、入札者又は代理人が立ち会いして行う。ただし、入札者又は代理人が立ち会わない場合は、この入札事務に関係のない職員を立ち合わせて行う。

1 3 入札の無効

- (1) 本件公告に示した競争入札参加資格のない者の入札
- (2) 入札者に求められる義務を履行しなかった者の入札
- (3) 他の入札者の代理人を兼ねた者又は2人以上の入札者の代理をした者の入札
- (4) 委任状のない代理人の入札
- (5) 入札に関して不正のあった者の入札
- (6) 記名押印のない入札書による入札
- (7) 入札書の金額、氏名、印影その他入札に関する要件を欠き、又は重要な文字を誤脱し、若しくは記載事項を確認しがたい入札
- (8) 政令、会計法令、規則、本件公告及びこの入札説明書に違反した入札

1 4 落札者の決定方法

この本件公告に示した業務を履行できると判断した入札者であって、規則第96条の規定に基づいて作成された予定価格の範囲内で最低価格で有効な入札を行った入札者を落札者とする。

1 5 契約書作成の要否

要

1 6 手続きにおける交渉の有無

無

1 7 その他

- (1) 入札終了後、落札者は、課税事業者又は免税事業者であることを明記した届出書を提出すること。
- (2) 開札前に天災その他やむを得ない理由が生じたとき、又は入札に関し不正の行為が

あり、若しくは競争の意志がないと認めるときは、入札の執行を中止し、又は取りやめることがある。

- (3) 本件業務については受注者の業務開始後の履行状況評価を定期的に行うこととしている。従って履行状況が仕様書に示した基準等と適合しないと認めるときは、作業の手直し又は業務の改善を指示し、その指示に従わないときには契約を解除するものとする。
- (4) 本件入札参加資格確認に係る事項及び提出された資料の内容について後日事実と反することが判明した場合は、契約を解除するものとする。

様式第 1 号

入札参加資格確認申請書

令和 年 月 日

江府町長 様

住所

(郵便番号)

商号又は名称

㊞

代表者氏名

㊞

電話番号

fax番号

担当者氏名

宮市地区梨団地網掛施設設置工事の一般競争入札に参加したいので、別添のとおり入札参加資格確認資料等を添えて申請します。

様式第 2 号

誓 約 書

宮市地区梨団地網掛施設設置工事の一般競争入札に関して、下記のとおり誓約します。

記

- 1 弊社は、本件入札参加資格確認に係るすべての事項及び提出した資料の内容について、事実と相違ないことを誓約するとともに落札者となったときは、貴町の指示により速やかに契約書を取り交わし、契約内容を誠実に履行することを誓約します。
- 2 弊社は、過去国又は地方公共団体との入札・契約において不正な行為や不誠実な行為は行っていないことを誓約します。

令和 年 月 日

江府町長 様

商号又は名称

代表者氏名

⑩

入 札 書

金額 一金 円也

名称 宮市地区梨団地網掛施設設置工事

上記のとおり江府町財務規則（平成２２年江府町規則第２０号）、その他仕様書等を承知し入札します。

令和 年 月 日

入札者 住 所

氏 名

代 理 人

江府町長 様

委任状

令和 年 月 日

江府町長 様

委任者 所在地
商号又は名称
氏 名

印

私は下記の者を代理人と定め、下記の一切の権限を委任します。

記

宮市地区梨団地網掛施設設置工事の入札に関する一切の権限

受任者 住 所
役職氏名

受任者使用印鑑	
---------	--

宮市地区梨団地網掛施設設置工事

(梨園兼用ジョイント棚用ネット)

実施設計書

鳥 取 県 日 野 郡 江 府 町

目 次

1. 仕様書
2. 明細書
3. 材料表
4. 図面

1. 仕様書

特 記 仕 様 書

工事概要

1.事業名	令和7年度
2.工事名	宮市地区梨団地網掛施設設置工事 (梨園兼用ジョイント棚用ネット)
3.工事場所	鳥取県日野郡江府町大字宮市 地内
4.工期	着工 契約日 完工 令和 7年 6月 30日
5.事業主体	江府町役場
6.面積	圃場面積 5,612.27㎡ 兼用ジョイント棚面積 4,644.33㎡

仕 様

I.一般事項

1.目的及び適用	この仕様書は、宮市地区梨団地網掛施設設置工事施工の適正を期するため、 請負業者が執行しなければならない工事仕様の標準を示すものである。
2.一般的承認事項	次の各号に掲げる場合は、施工管理者・設計者に予め承認を受ける事。 イ)工事施工の順序・方法・工程。 ロ)材料置き場・現場事務所等に用地を使用する場合。
3.測量・ヤリ形	請負人は工事施工に必要な測量・ヤリ形は、工程に支障の生じないように施工し、検査を受けなければならない。
4.保 安 設 備	工事施工中は、永利・交通その他公衆に迷惑をかけないような適切な設備をする事。
5.既存構物及び 栽培植物の保護	工事施工中は、地上及び地下の既設構造物及び栽培植物に損傷を与え、便宜上取壊した場合は指定の期日までに復旧し植物にあつては事業主体と協議し事業主体の指示又は指定に従うものとする。

6.請負者の負担	次の各号に要する費用は請負者の負担とする。 イ) 軽易な事項で設計書図面又は仕様書に示されていないとも施工上欠く事の出来ない材料及び作業の費用。 ロ) 工地上障害となる障害物又は工事によって生じた不用物品の取片付に要する費用。 ハ) 各種試験検査及び工事施工写真撮影整理提出に要する費用。 (撮影箇所については施工管理者の指示に従うこと) ニ) 工事完了後の検査により手直しを指示された場合は、これに要する費用。
7.軽微な変更	現場の納まり取合わせ等の関係上取付の位置、その他数量を幾分増減する等の軽微な変更は管理者の指示に従う。但しこの場合の請負金額の増減はしないものとする。
8.疑義	図面及び仕様に不明不審のある時は、施工管理者に質し、その指示に従うこと。
9.出来高設計	完成し承認を受けた時には速やかに出来高図及び工事写真帳を作成すること。
10. 設計変更	設計変更を行うときは、見積書を添えて速やかに施工管理者及び設計者の承認を得なければならない。
11.工事日報	日付・天候・出勤労務員数・作業の内容及び資材の出納等を記した工事日報を作成し記録として残すこと。
12.資材規格	適用する資材は、当仕様に特記されたもの又はこれと同等以上とする。 但し同等以上の物の場合は施工管理者及び設計者の承認を必要とする。

Ⅱ.梨兼用ジョイント棚用ネットの構造形式

日野郡江府町大字宮市地区事業における宮市地区梨園地網掛施設設置工事梨園兼用ジョイント棚用ネット仕様書

- 1.ネット固定用ロープ取付 天井ネット収納固定位置(22sq鋼撚り線と天井小張線の交点))に6mm×2.4mポリエチレンロープを2つ折りに取付固定する。
- 2.周囲中断ロープ取付 ハイクレロープ3mm×0.8mを二つ折りにして、葯1m間隔に取付固定する。
- 3.展張・回収用ロープ取付 展張ロープ(6mm黒色)を展張方向先頭部+2スパンのmにカットしネット取付位置に配布する。
回収ロープ(6mm緑色)をネット展張m+2スパンのmにカットし取付位置に配布する・
- 4.側面ネット煽り止ロープ 6mm×5.5m(黒色)を周囲柱の頭部に取り付ける。
- 5.側面ネット取付 側面ネットは、4mm目合、ラッセル網、白色ネットを使用して、ネット上部を天井周囲線にエクセル線を用いて縫込み固定取付をする。なお中段の補強線ワイヤー14sq位置(地上より1,800mm)の所をエクセル線にて縫込み固定取付をする。
- 6.天井ネット 天井ネットは、9mmバツ目、白色ネットを利用し基本10m～15m幅加工を行い、補強線ワイヤーにエクセル線を用いてネット端部を縫込み固定取付し、PEロープにて開閉出来る様に設置する。
ネット加工図に合わせて配置し取付位置に固定する。
展張ロープ・回収ロープを天井ネットに取付固定する。

7.天井ネット仕様書

9mm バツ目合 ティーネット(株)製	
原反仕様	【材質】 高密度ポリエチレンモノフィラメント
	【織度】 660×830 dtex
	【色相】 白色
	【組織】 ラッセル編み
性能	【強伸度】 強度(N) 伸度(%)
	タテ 650N 33.10%
	ヨコ 1020N 79.40%
	試験方法 試験機種類 定速伸長形
	つかみ間隔 20cm
	引張速度 20cm/min
	つかみの大きさ 幅8.5cm×長さ8.0cm
	試験片の大きさ 幅40cm×長さ40cm
	温湿度 20° C 65%RH
	測定回数 5回

8.側面ネット仕様書		4mm ラッセル網（ダイオネット製 #140）	
原反仕様	【材質】	高密度ポリエチレン	
	【織度】	経糸：330デシックス（300デニール）、挿入糸：330デシックス（300デニール）	
	【色相】	N（白色）	
	【組織】	ラッセル編み	
	【目合】	約4mm目合	
	【防風率※1】	約40%	
	【強度 ※2】	タテ方向 380N	ヨコ方向 290N
	【伸度 ※2】	タテ方向 35%	ヨコ方向 145%
	※1	防風率は進入風力、網からの距離によって異なります	
	※2	数値は測定値であり、保証値ではありません。	
測定方法	JIS L 10968.14.1JIS法に準ずる。 ※タテ方向はストリップ法にて、ヨコ方向はグラブ法にて測定。		
測定方法	【ストリップ法】		
	試験機種類	定速伸長形	
	試験品の巾	50mm	
	つかみ間隔	200mm	
	引張速度	200mm/分	
	試験片の枚数	5回	
	【グラブ法】		
	試験機種類	定速伸長形	
	試験品の巾	100mm	
	つかみ間隔	76mm	
	引張速度	100mm/分	
	試験片の枚数	5回	
	つかみ具のサイズ	表裏とも50mm×30mm	

9.ネット加工図 別途、ネット加工図を添付

2. 明細書

工 事 明 細 書

一金： _____

費 目	名 称	内 容	数量	単位	単価	金額	備 考
直接工事費							
材料費	多目的防災網		1	式			
	小計						
労務費	天井ネット設置	軽作業員	55.6	人			
	サイドネット設置	軽作業員	22.2	人			
	ポリロープ加工設置	軽作業員	14.8	人			
	小計						
	合計						
間接工事費							
共通仮設費			1	式			
	小計						
	合計						
諸経費			1	式			
合計							
消費税			10	%			
総計							

諸経費の整理（計上費目一覧表）

諸経費	費目	詳細	積上による費用	率による費用
共通仮設費	事業損失防止費	工事施工に起因する騒音、振動、地盤沈下、地下水の遮断等を未然に防止するための仮施設の設置・管理費	必要に応じて計上	—
		機械器具を工事現場内への搬入・搬出及び現場内小運搬に要する費用	必要に応じて計上	
	運搬費	ア 準備及び後片付けに要する費用	測量・資材配布工 ○	
		イ 調査、測量、帳張り等に要する費用		
		ウ 伐開、除根、除草、整地に要する費用		
	準備費	ア 安全施設に要する費用	必要に応じて計上	
		イ 安全管理に要する費用		
		ウ その他、工事施工上必要な安全対策に要する費用		
	安全費	ア 材料置場等の土地借上げに要する費用	必要に応じて計上	
		イ 電力、用水等の基本料金		
	役務費	ア 品質管理のための試験等費用に要する費用	写真撮影・整理 ○	
		イ 出来高管理のための測量、写真管理等に要する費用		
		ウ 工事管理のための資料の作成に要する費用		
	技術管理費	ア 現場事務所、労務者宿舍、倉庫棟の営繕に要する費用	必要に応じて計上	
イ アに係る土地・建物の借り上げ費用				
ウ 労務者の輸送に要する経費				
営繕費	不要			
	現場管理費	労務管理費	現場労働者に係る次の費用	不要 請負社社員による工事を想定しており、一般管理費に含まれる。
	ア 募集及び解散に要する費用			
	イ 慰安、娯楽及び厚生に要する費用			
	ウ 直接工事費等に含まれない作業用具及び作業被覆費用			
	エ 賃金以外の食事、通勤等に要する費用			
	オ 労災保険法等による給付以外に災害時に事業主が負担する費用			
	安全訓練等費			
	従業員給与手当			
	退職金			
	法定福利費			
	福利厚生費			
	事務用品費			
	通信交通費			
	動力用水光熱費			
	交際費			
	補償費			
	租税公課			
	保険料			
	外注経費			
	工事登録等費			
	公共事業労務調査に要する費用			
	雑費			
一般管理費		土地改良事業等請負工事積算基準による率計上	—	○


3. 材料表

梨園兼用ジョイント棚用ネット 材料表

品 名	仕 様	数 量	単 位	単 価	金 額	備 考
ネット加工品	9mmバッテン (天井)	8,370	m2			
	(周囲=二重縫い・中=平縫い)					
サイドネット	4mm (白) 4m*50m	10	枚			
エスター線	#15*1000m	2	巻			
ポリロープ	6mm*200m (緑)	14	巻			収納
ポリロープ	6mm*200m (黒)	23	巻			天張
ポリロープ	6mm*200m (緑)	6	巻			サイドネット煽り止
合計						

4. 図面

天井ネット加工図

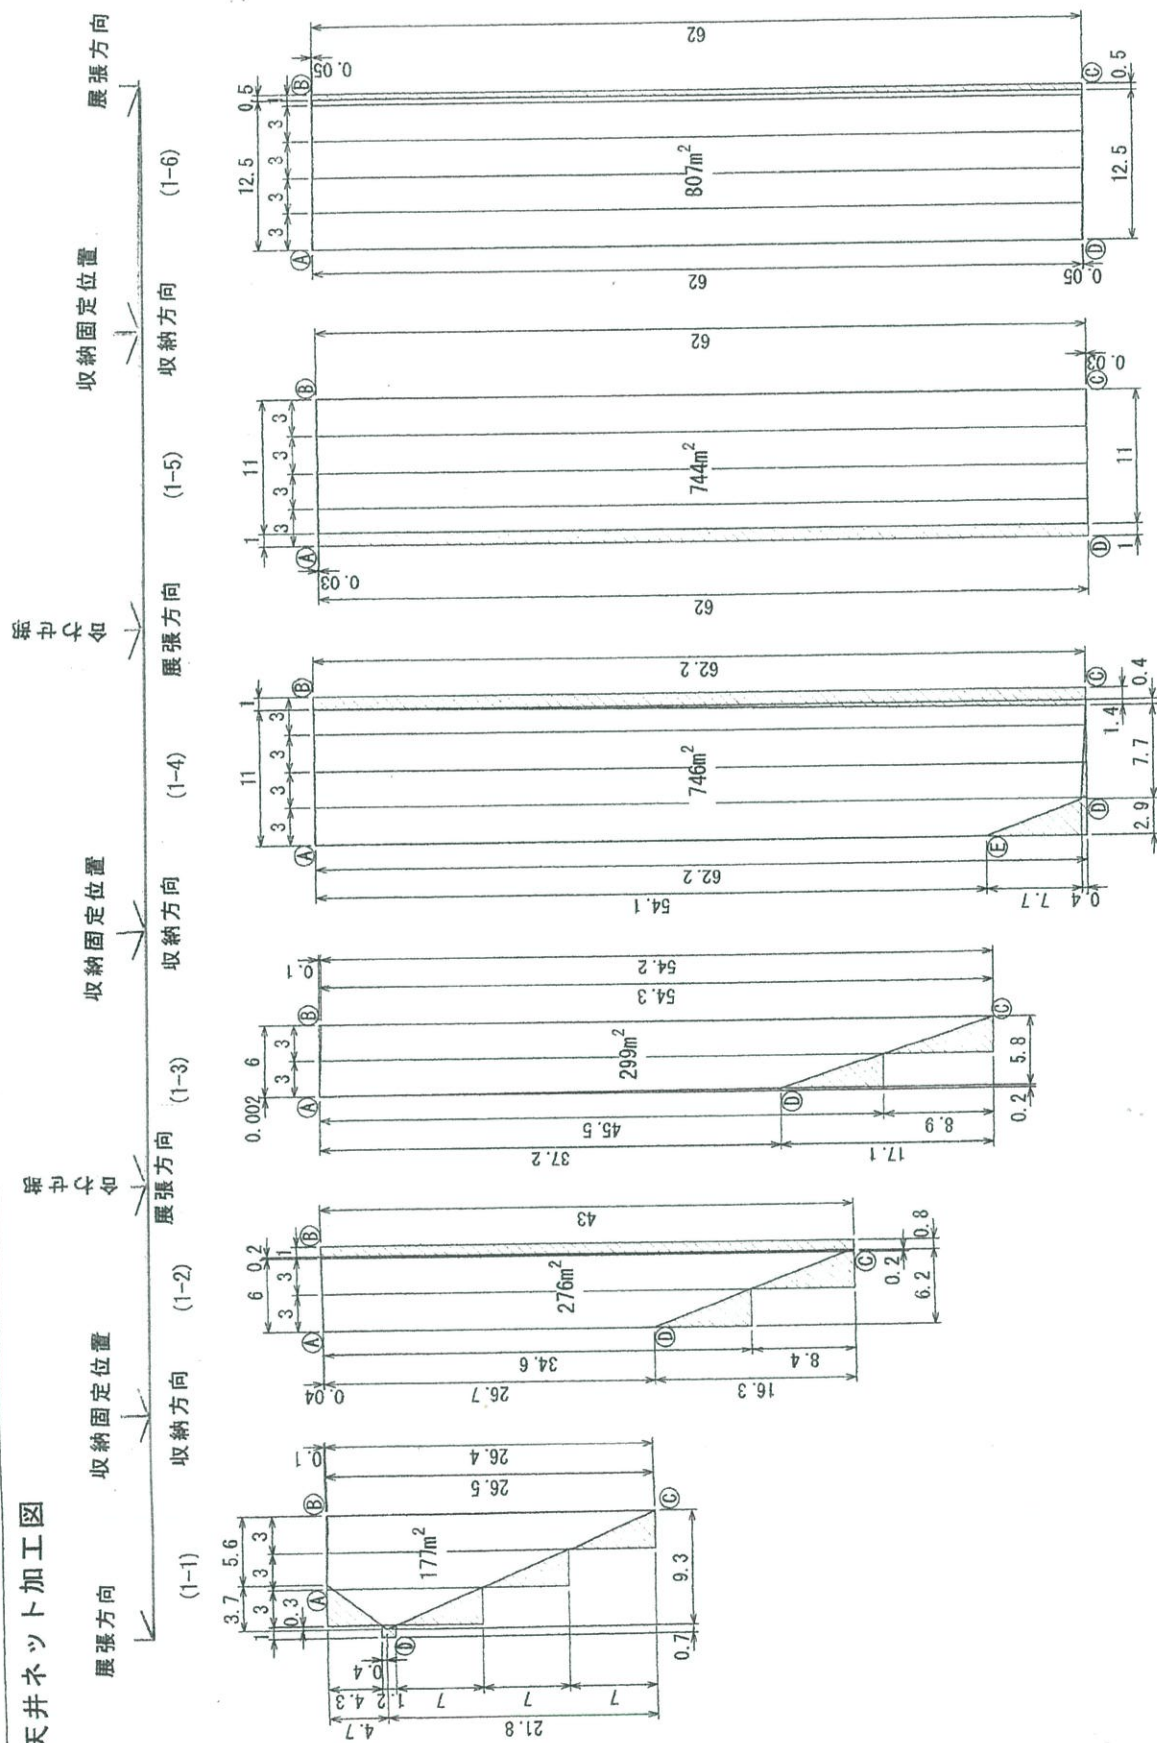

工事名：宮市地区梨園地果樹施設設置工事

工事場所：鳥取県日野郡江府町大字宮市 地区

縮尺：S=1:400

收納固定位置



工事場所：鳥取県日野郡江府町大字宮市地区

縮尺: $S=1:400$